


# Flucht - und Rettungsplan

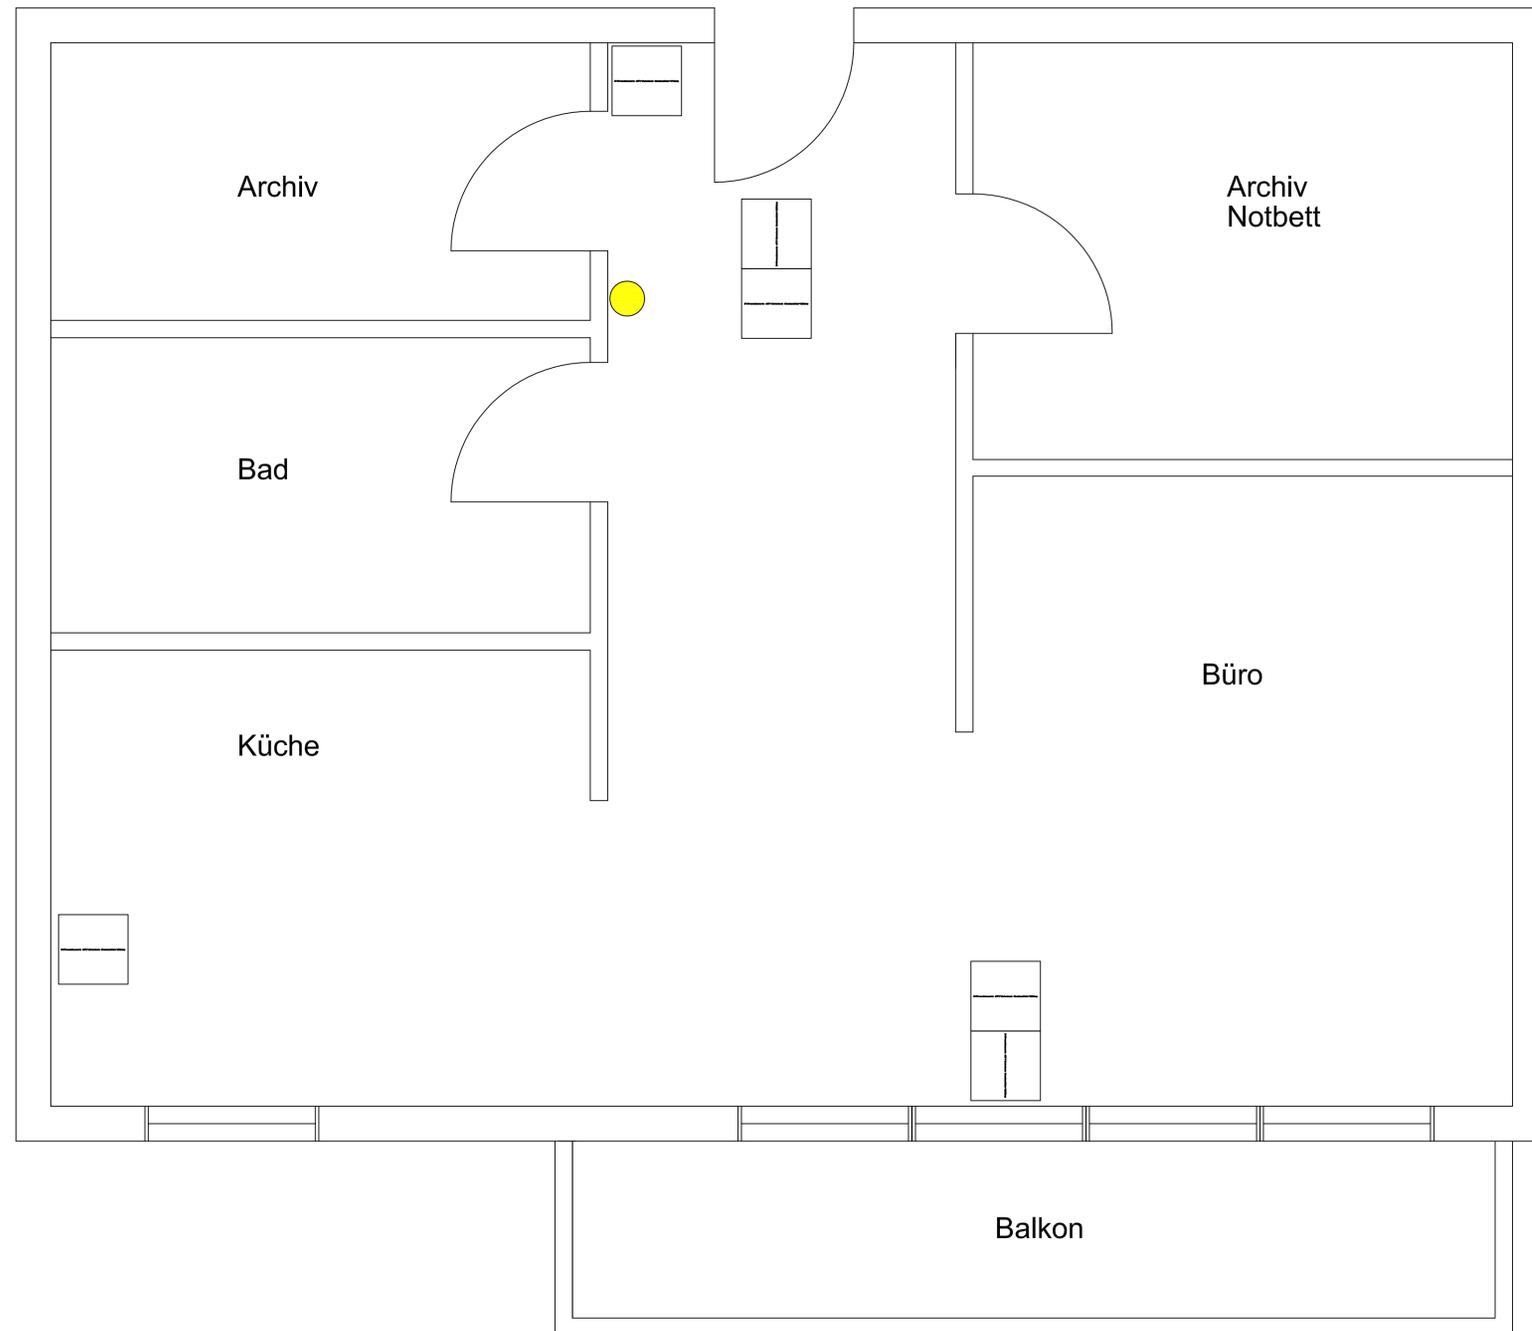

## 1.Etage

LEGENDE	
	Feuerlöscher
	Erste Hilfe
	Rettungsweg/ Notausgang
	Richtungsangabe
	Standort

### Verhalten bei Unfällen

Ruhe bewahren!

---

Tel.: **110** WO geschah es?  
WAS ist passiert?  
WIE viele Verletzte?  
WELCHE Arten von Verletzungen?  
WARTEN auf Rückfragen!

1. Unfall melden

---

2. Erste Hilfe  Absicherung des Unfallortes  
Versorgung der Verletzten  
Anweisungen beachten

---

Weitere  Rettungsdienste einweisen  
3. Maßnahmen  Schaulustige entfernen

### Verhalten im Brandfall

Ruhe bewahren!

---

Tel.: **112** WER meldet?  
WAS ist passiert?  
WO ist es passiert?

1. Brand melden

---

In Sicherheit  Gefährdete Personen mitnehmen  
2. bringen  Türen schliessen  
 Gekennzeichneten Fluchtwegen folgen  
 Aufzug nicht benutzen  
 Anweisungen beachten

---

Weitere  Feuerlöscher benutzen  
3. Maßnahmen

Anlagenplanung Systemkennzeichnung		Thomas Voht Langer Grund 23 32457 Porta Westfalica Tel: 05706-391725-26 Fax: 05706-391727 Funk: 0170-5119913	
Datum: 29.09.08	Name: Reppmann	Anlage: Duisburg-Deichstraße 4	Fremdfirma:
Gepr.: 29.09.08	Voth	Anlagenteil: Büro ASTV	alte Zchn.-Nr.:
Geän.:		Büro ASTV	Kom.-Nr.:
Maßst.: Benennung: Flucht- und Rettungswegplan ASTV-Büro Duisburg Deichstraße 4		ASTV Büro Duisburg 00002 A 10 10 1	
Anlage	U A	1. Ordnungsstufe	2. Ordnungsstufe
		3. Ordnungsstufe	Blatt-Nr.
			Format Blatt Blätter