


alle Luftleitungen
Nebensystem

Z-Nr.: 050-60-0002-00
Sprühtrockner Teilplan Blatte 1

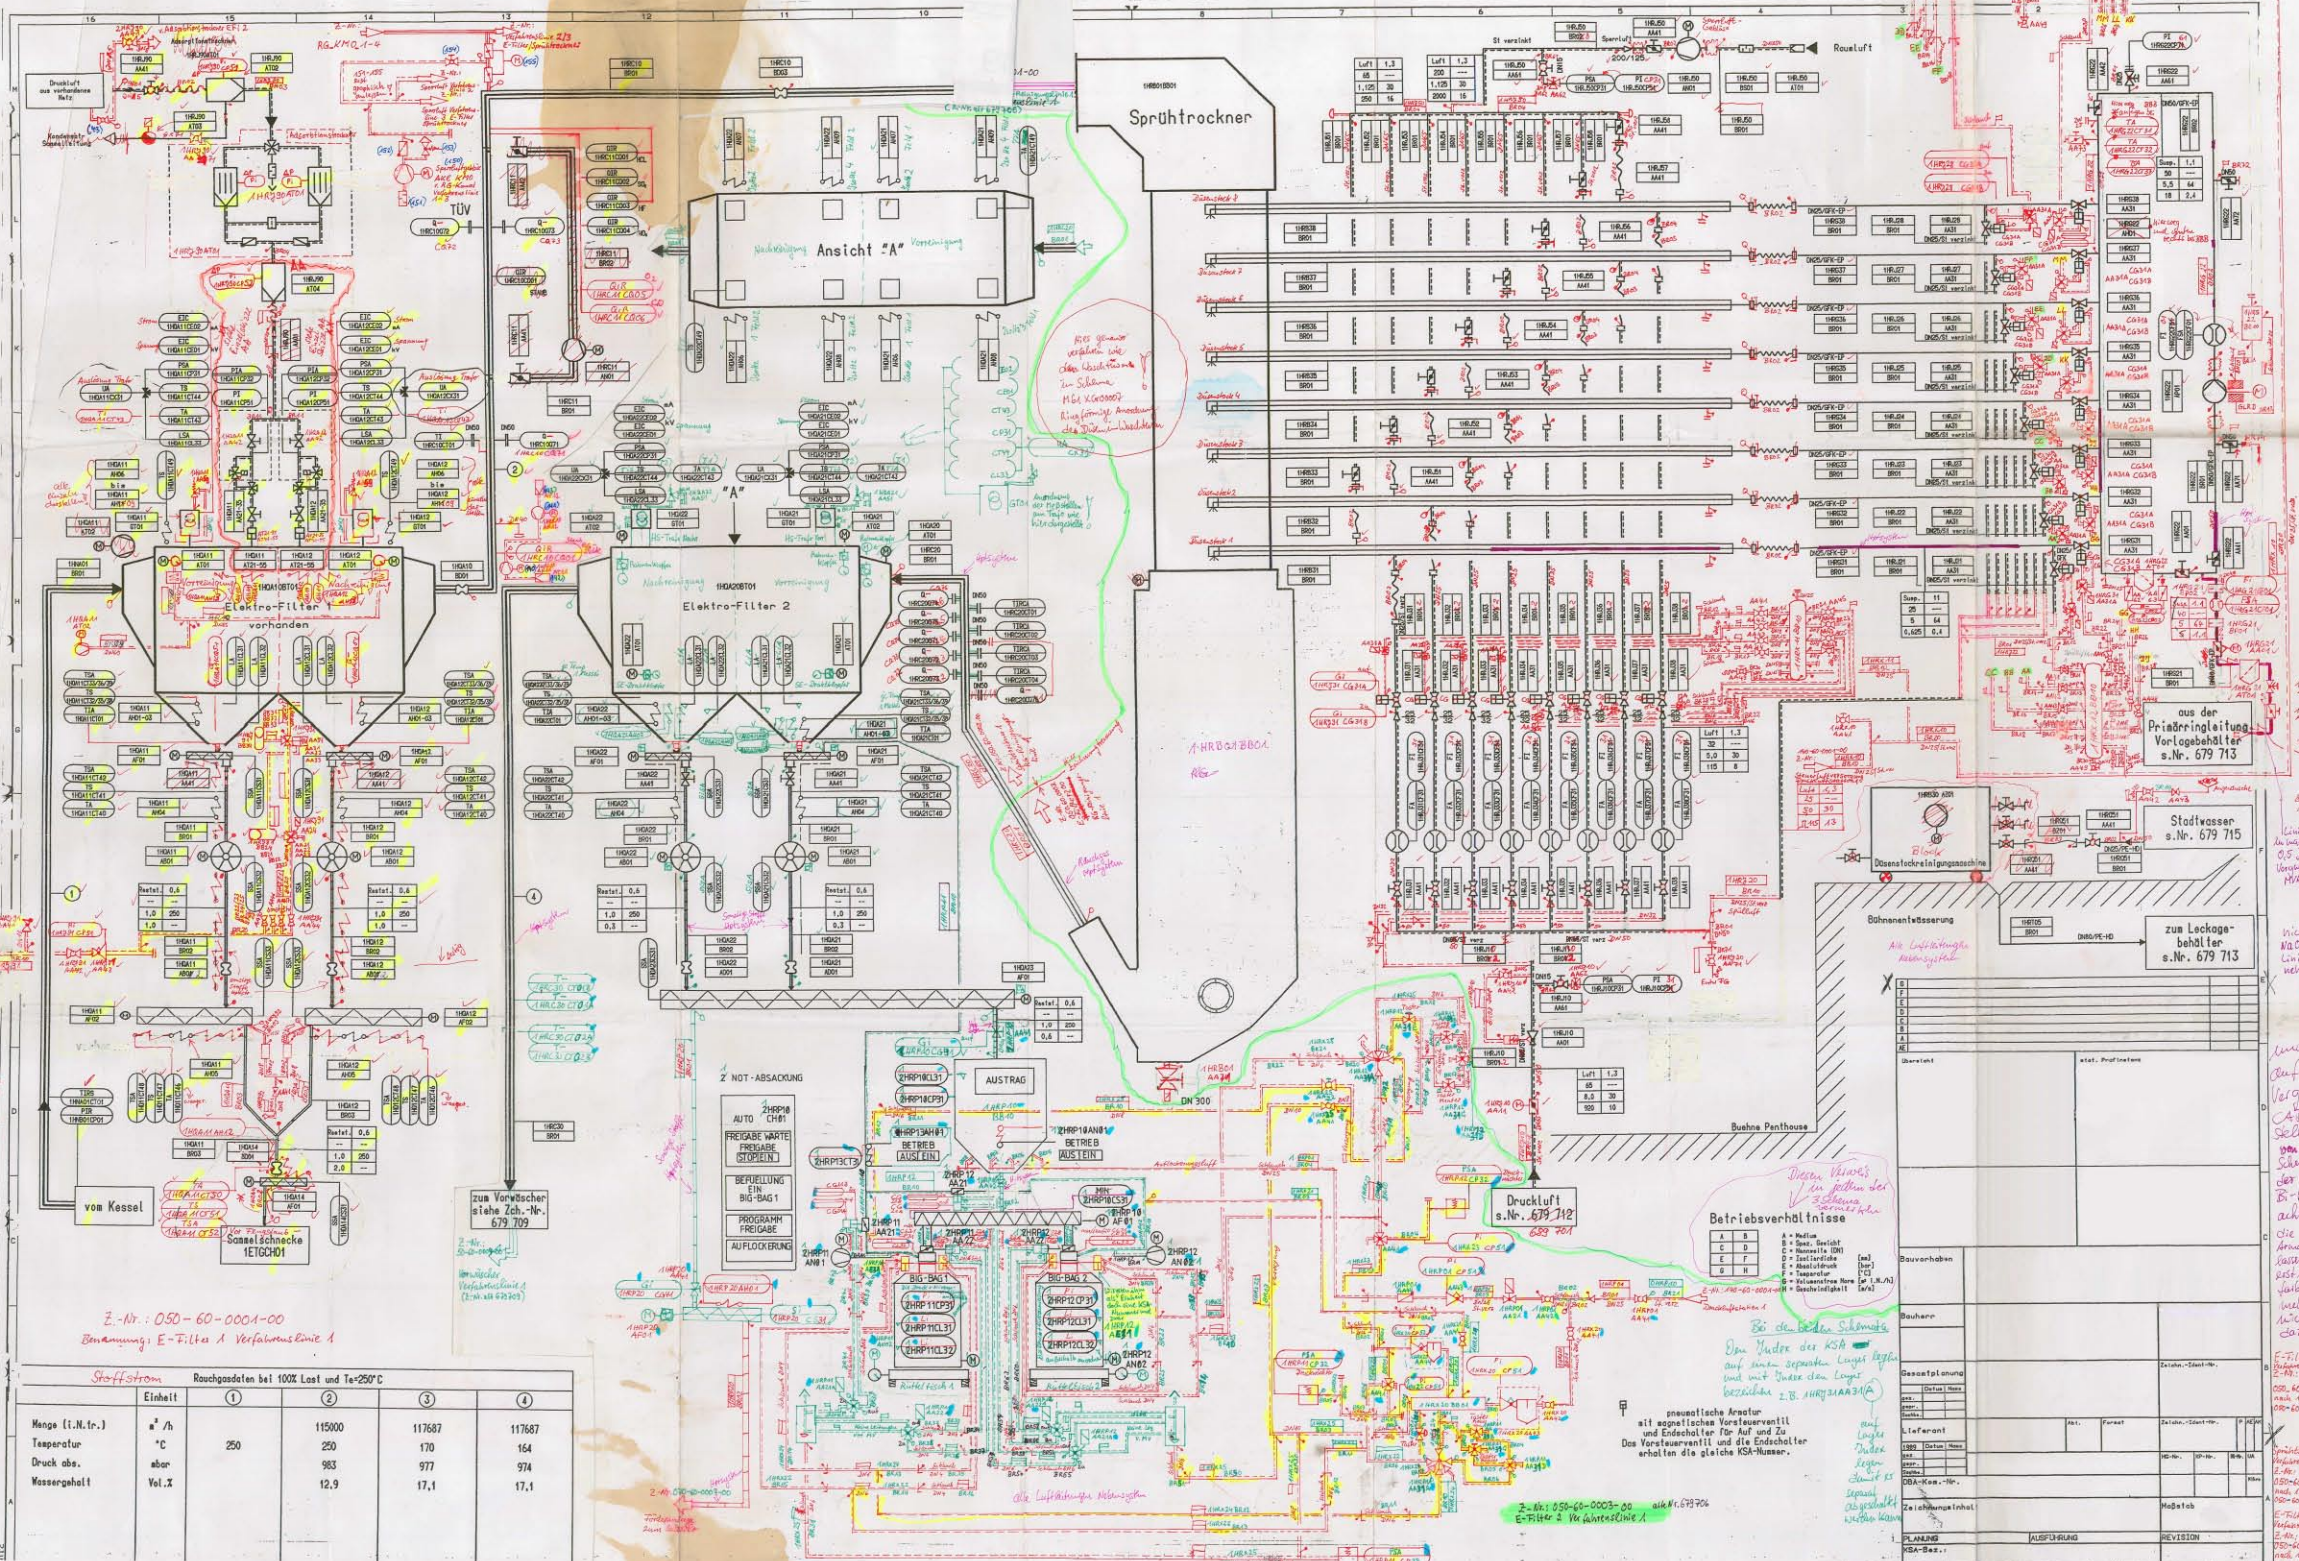

Bei genau
vergleicht mit
dem Teilplan
in Schema
Mit Angabe
des family Anordner
des Sprühtrockners

aus der
Priordringleitung
Vorlegebehälter
s.Nr. 679 713

Stadtwasser
s.Nr. 679 715

zum Leckge-
behälter
s.Nr. 679 713

Betriebsverhältnisse
A B C D
E F G H I J K L M N O P Q R S T U V W X Y Z

Die Luft des KSA
auf einen separaten Lager legen
und mit dieser den Lager
betreiben z.B. HUR31A33A

pneumatische Ausrüstung
mit geeigneten Vorsteuerventil
und Endschalter für Auf und Zu
Das Vorsteuerventil und die Endschalter
erhalten die gleiche KSA-Nummer.

Z-Nr.: 050-60-0004-00
Benennung: E-Filter A Verfahrweise 1

Stoffstrom		Roughdaten bei 100% Last und Te=250°C			
Einheit		①	②	③	④
Menge (t.N.t.)	m³/h	115000	117687	117687	
Temperatur	°C	250	250	170	164
Druck abs.	abar	983	977	974	
Wassergehalt	Vol. %	12,9	17,1		

Handwritten notes on the right margin, including:
- 'nicht die Luftleitung...' (not the air duct...)
- 'auf die Vorgaben CAD-Erstellung...' (according to CAD drawing...)
- 'die Anordner...' (the designer...)
- 'E-Filter A...' (E-filter A...)
- 'KSA-Nummer...' (KSA number...)